
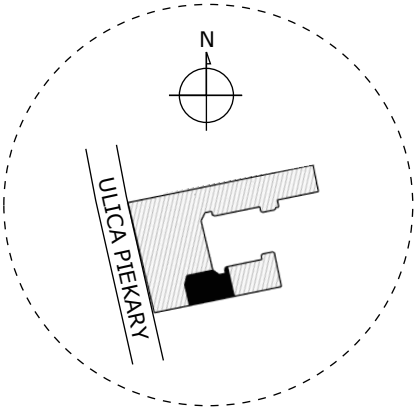


KARTA LOKALU NR 19

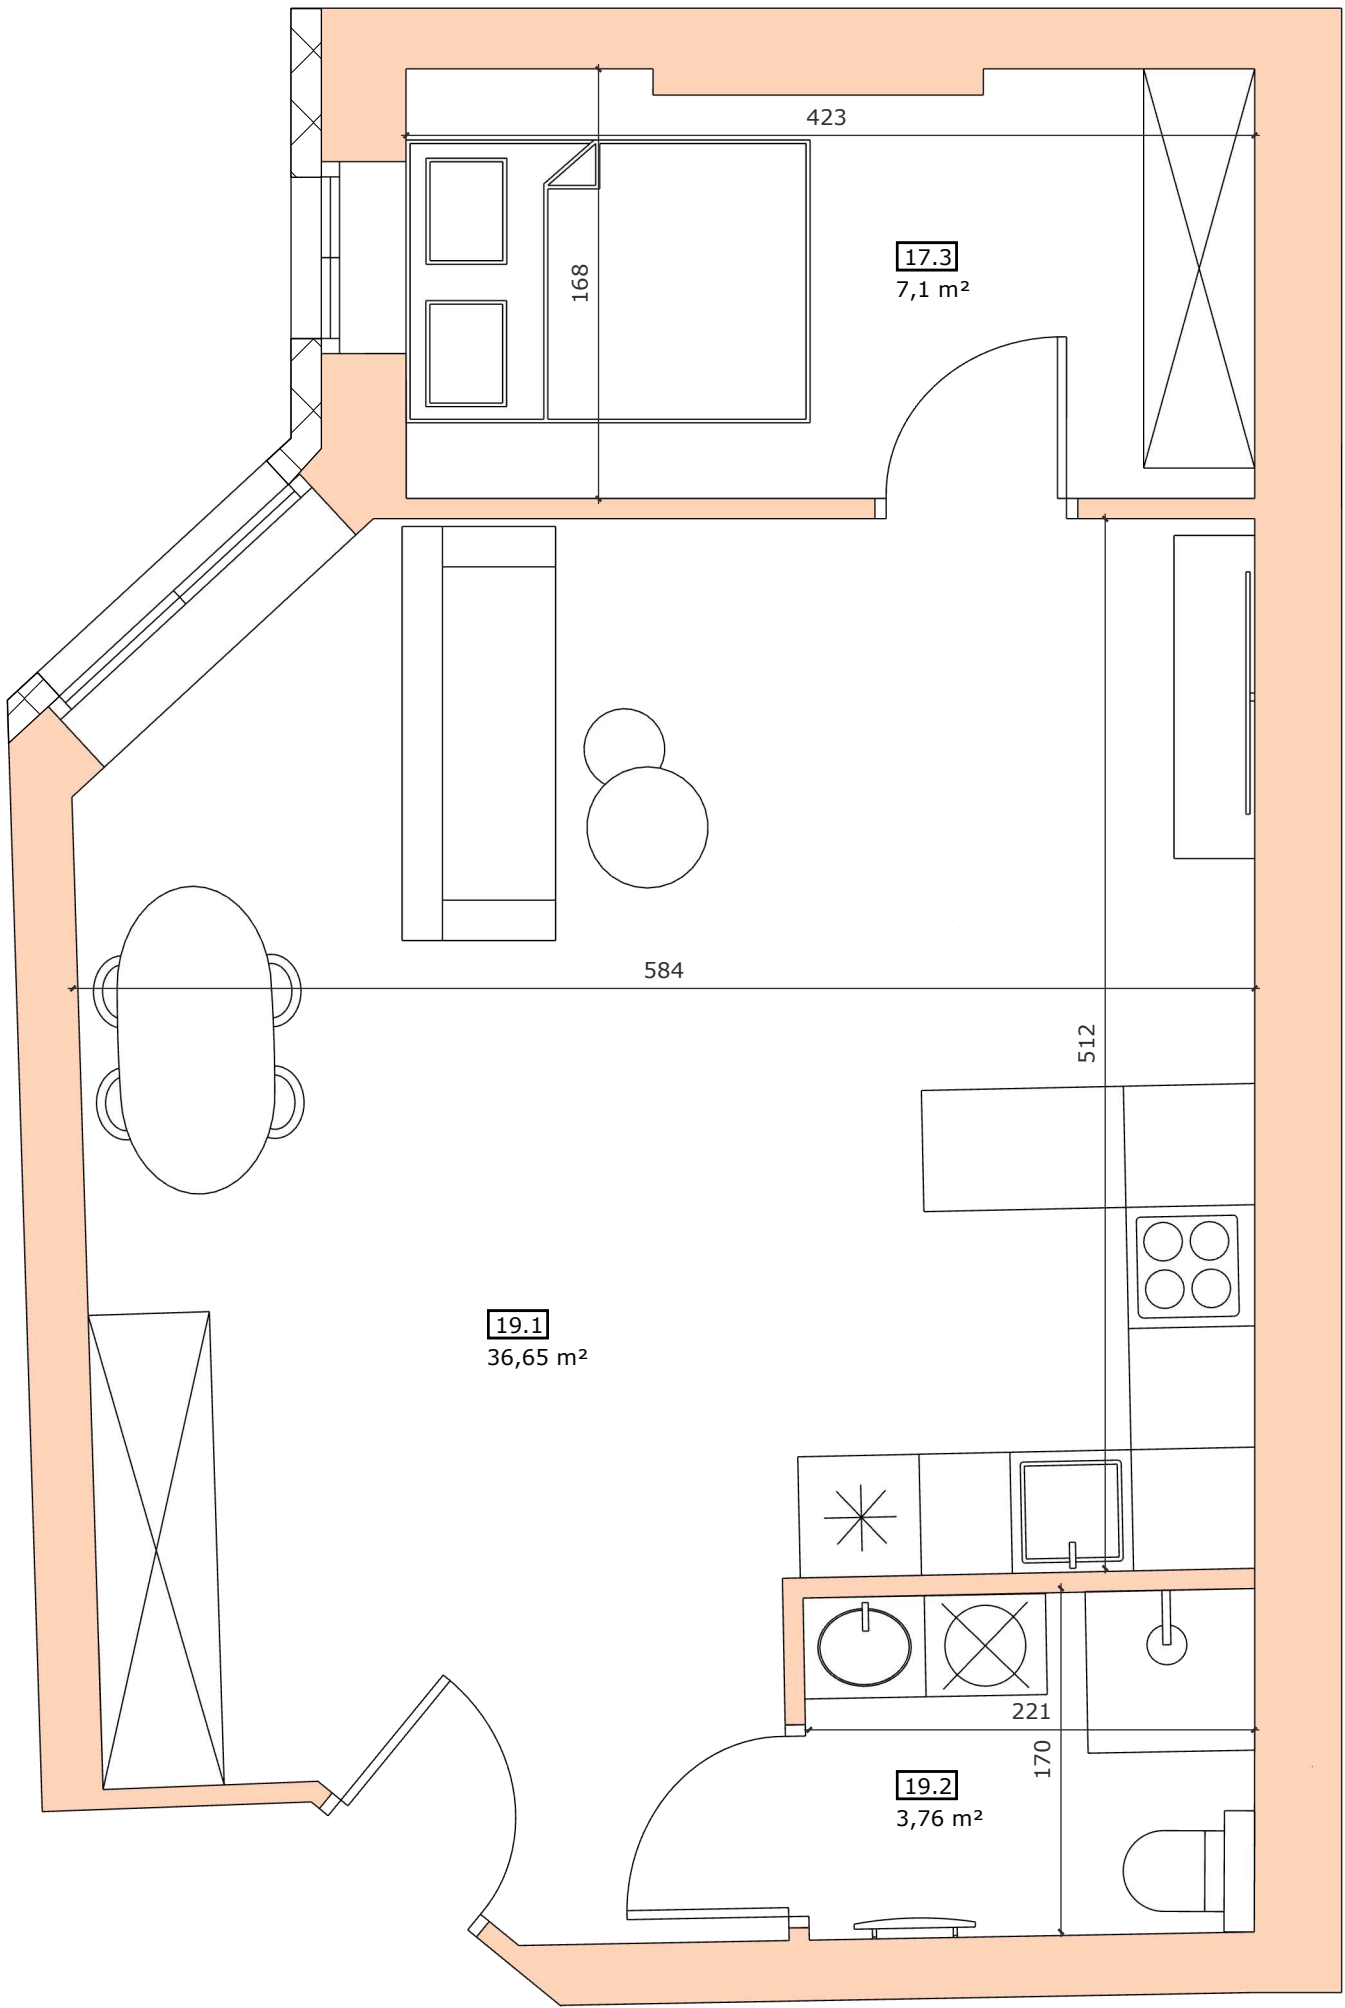

II PIĘTRO

ZESTAWIENIE POWIERZCHNI		
L.P.	NAZWA POMIESZCZENIA	m²
19.1	SALON Z ANEKSEM	36,65
19.2	ŁAZIENKA	3,76
19.3	POKÓJ	7,1
	RAZEM:	47,51