


KARTA LOKALU NR 22

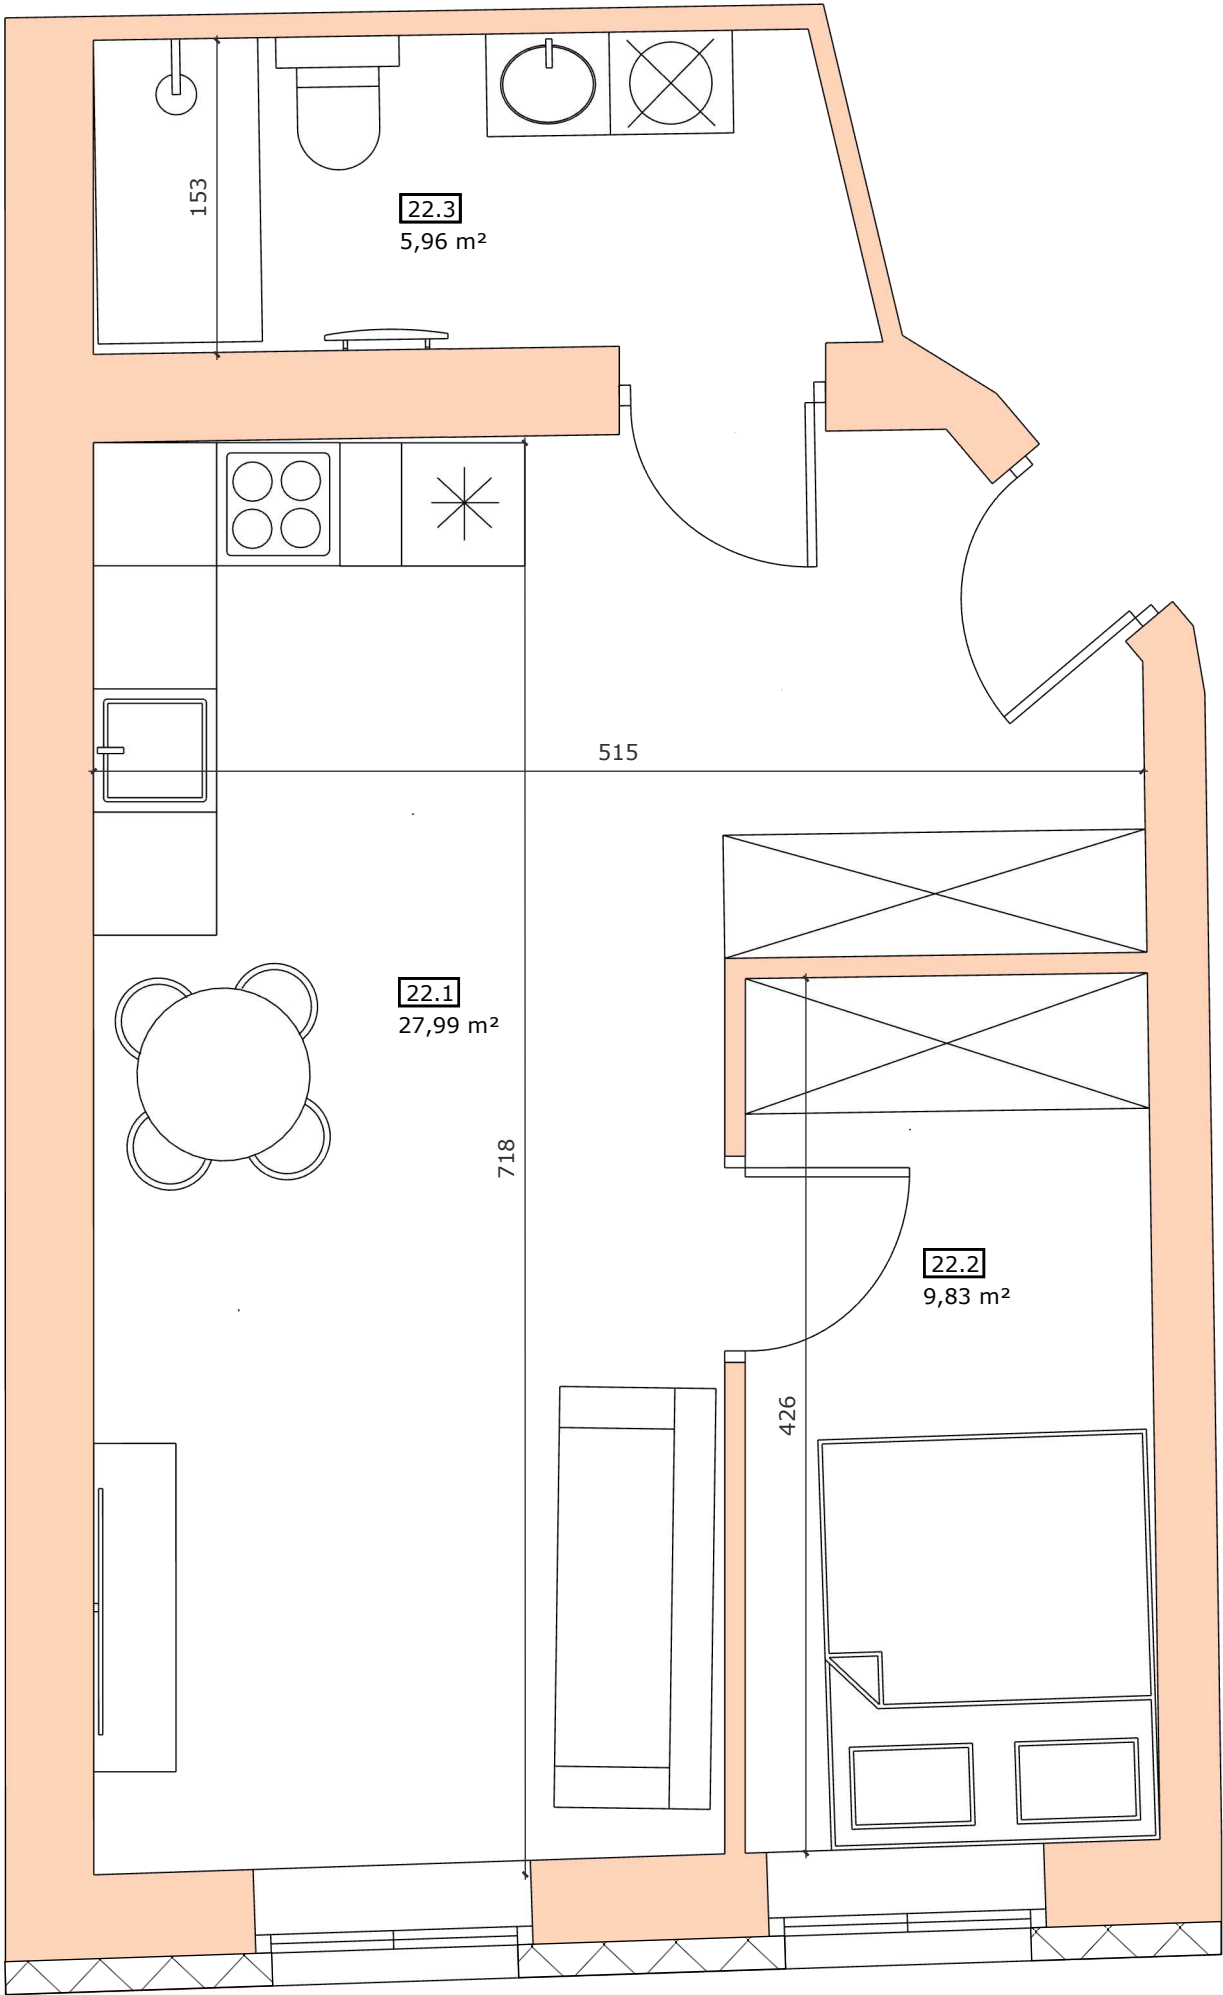

III PIĘTRO

ZESTAWIENIE POWIERZCHNI		
L.P.	NAZWA POMIESZCZENIA	m²
22.1	SALON Z ANEKSEM	27,99
22.2	SYPIALNIA	9,83
22.3	ŁAZIENKA	5,96
	RAZEM:	43,78