


KARTA LOKALU NR 36

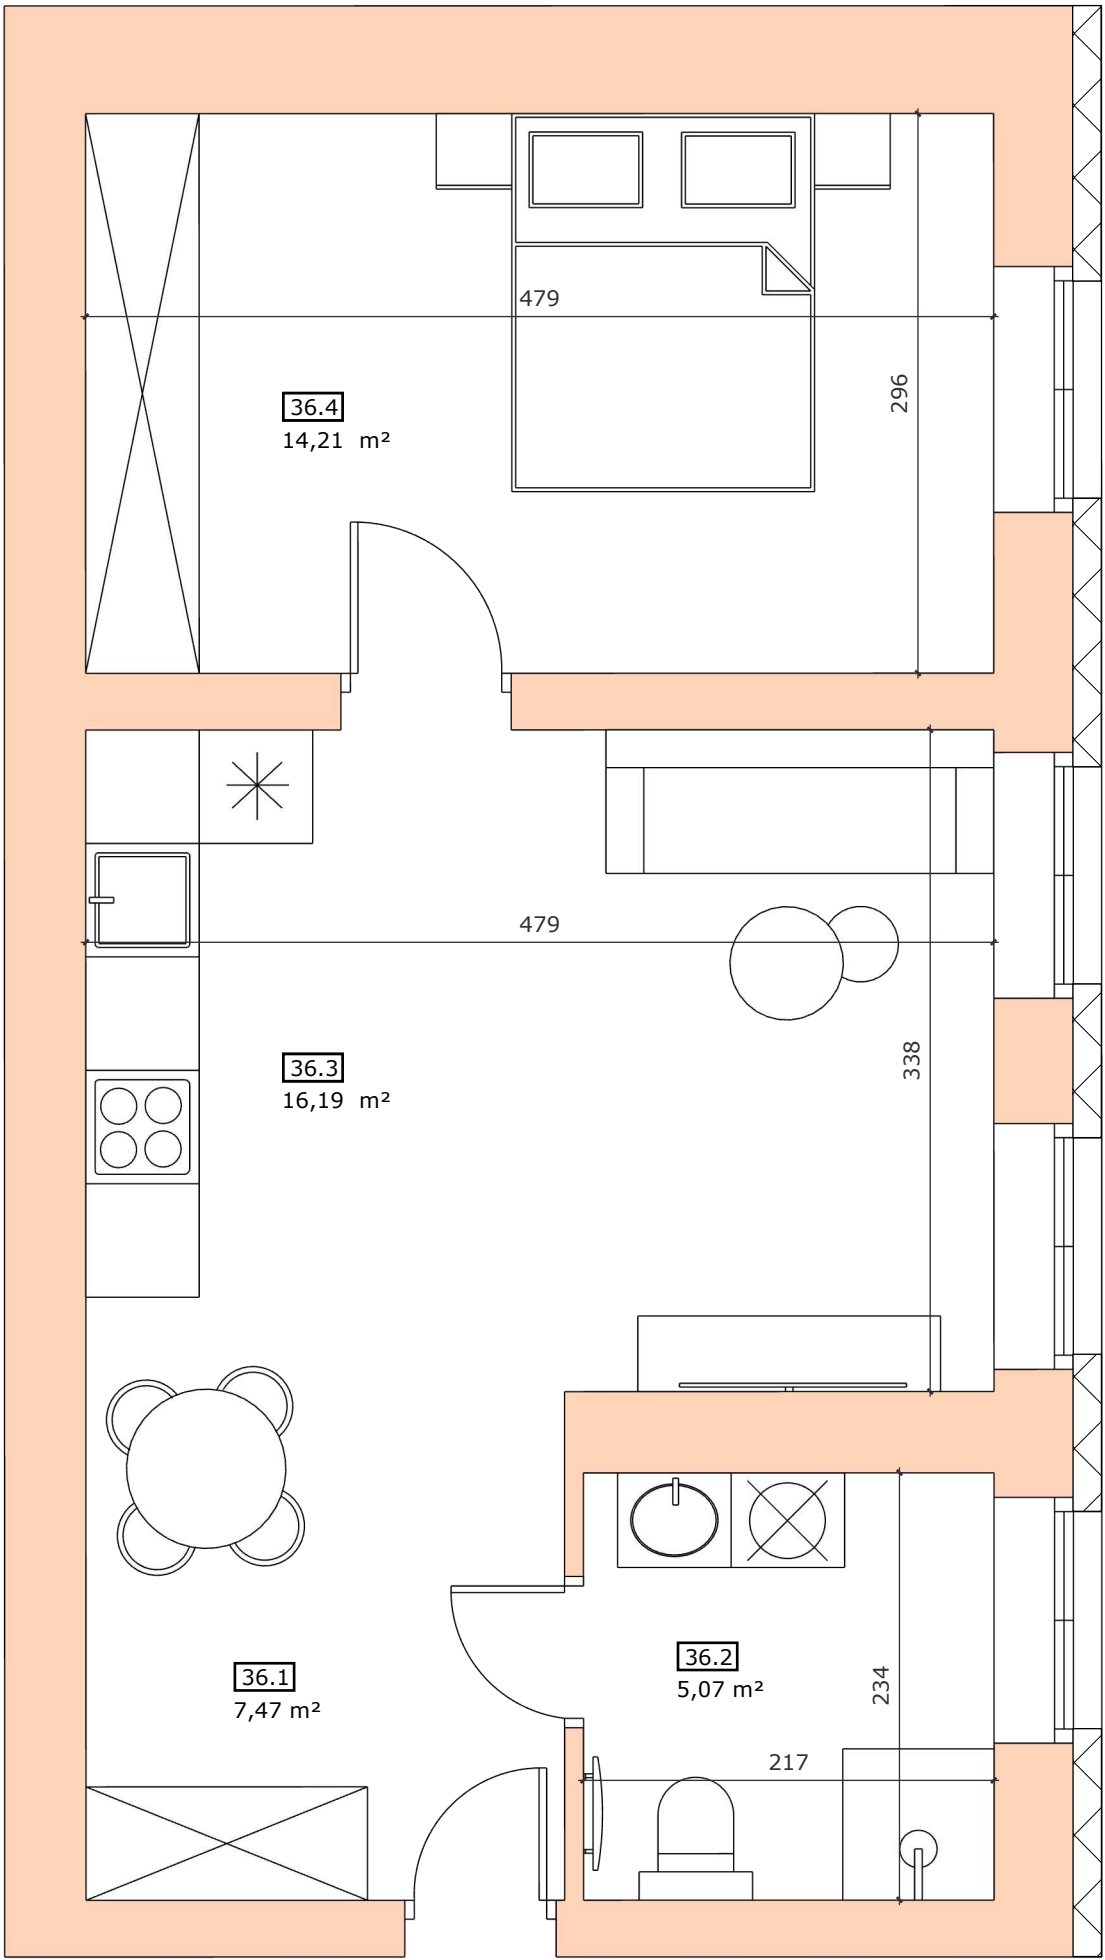

PARTER

ZESTAWIENIE POWIERZCHNI		
L.P.	NAZWA POMIESZCZENIA	m²
36.1	KORYTARZ	7,47
36.2	ŁAZIENKA	5,07
36.3	SALON Z ANEKSEM	16,19
36.4	SYPIALNIA	14,21
	RAZEM:	42,94