
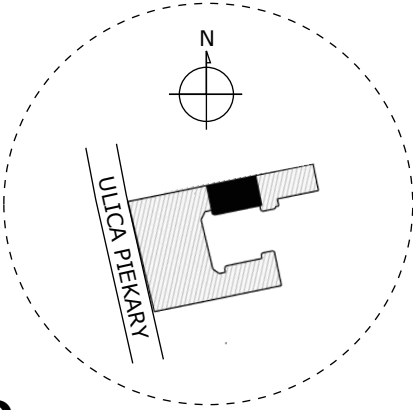


KARTA LOKALU NR 37
UKŁAD ALTERNATYWNY

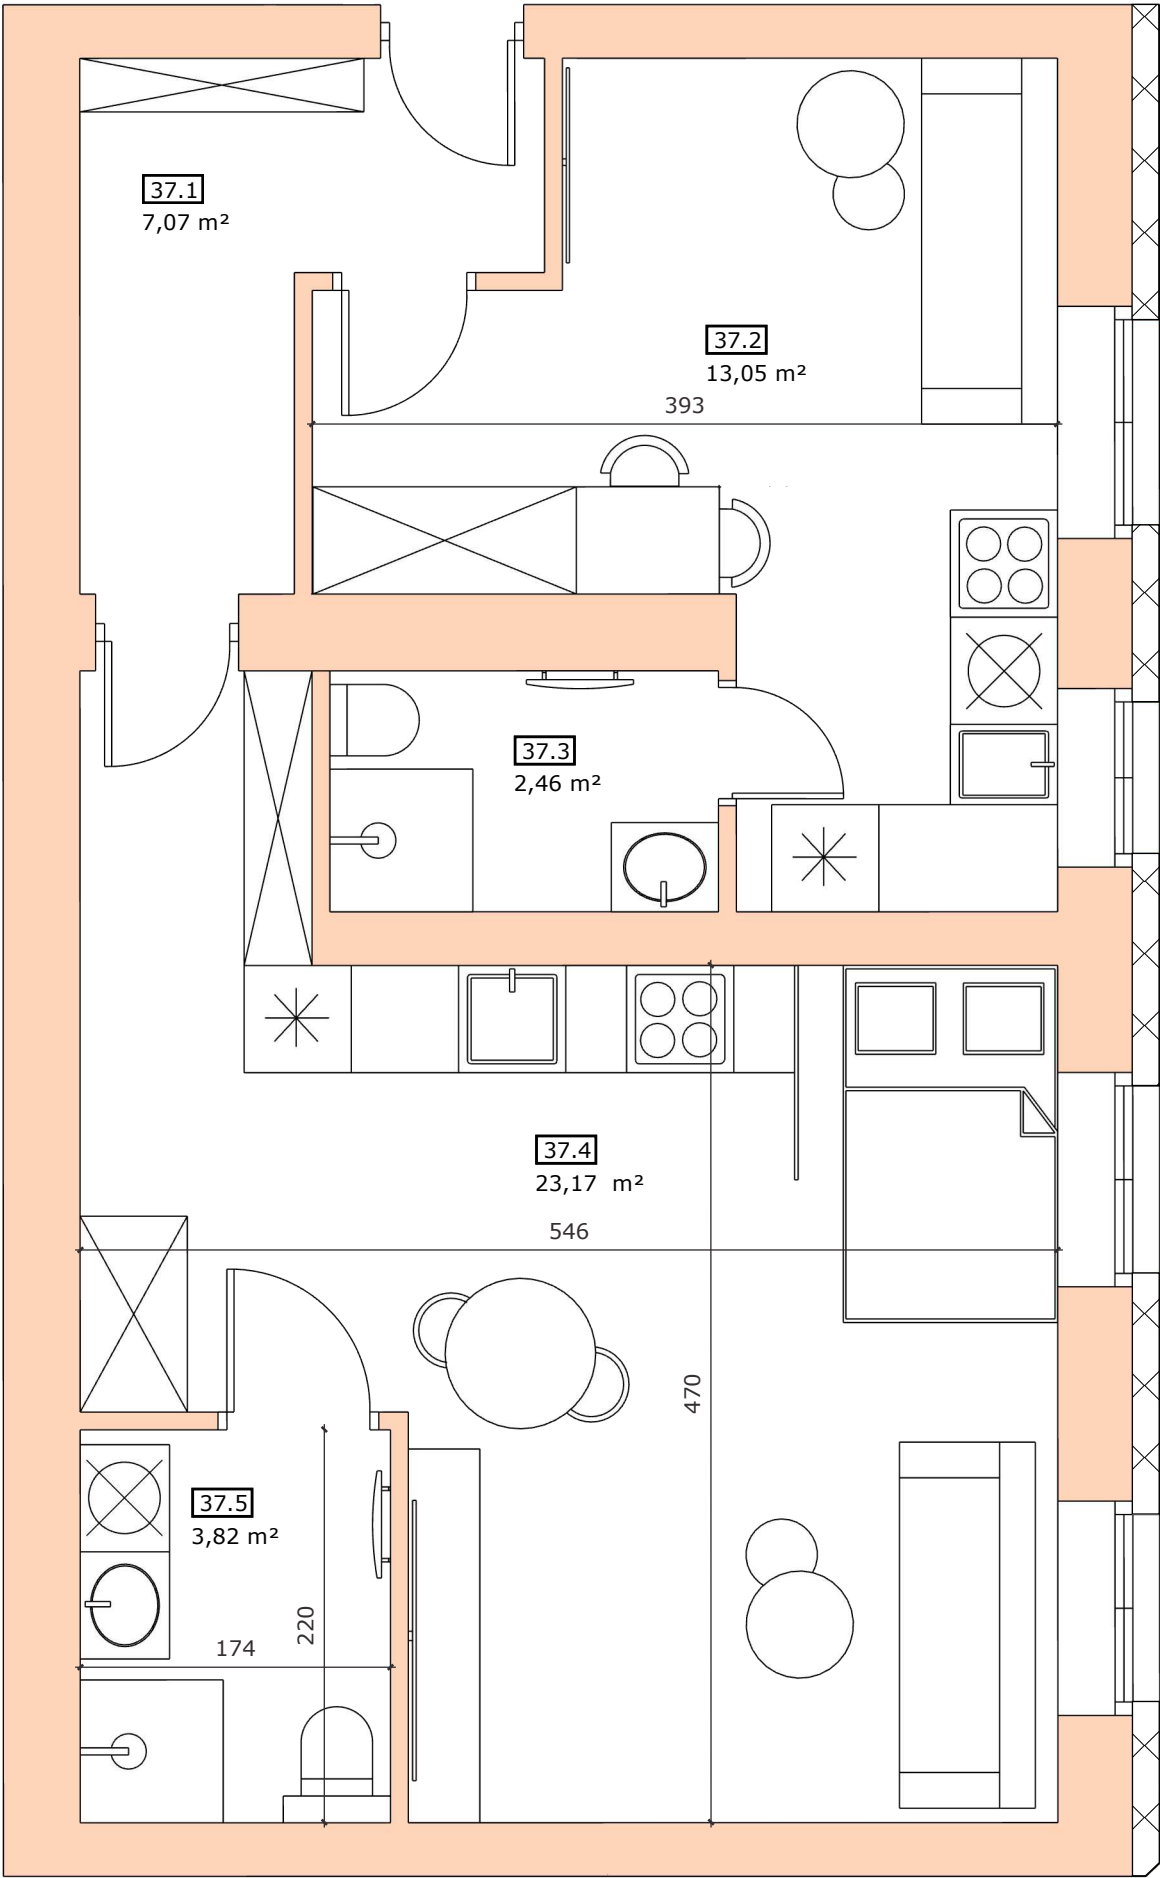

I PIĘTRO

ZESTAWIENIE POWIERZCHNI		
L.P.	NAZWA POMIESZCZENIA	m²
37.1	KORYTARZ	7,07
37.2	POKÓJ	13,05
37.3	ŁAZIENKA	2,46
37.4	SALON Z ANEKSEM	23,17
37.5	ŁAZIENKA	3,82
RAZEM:		49,57