
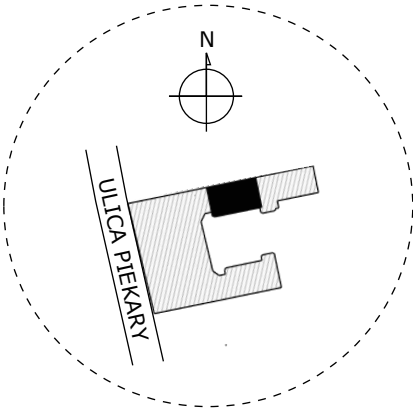


KARTA LOKALU NR 43

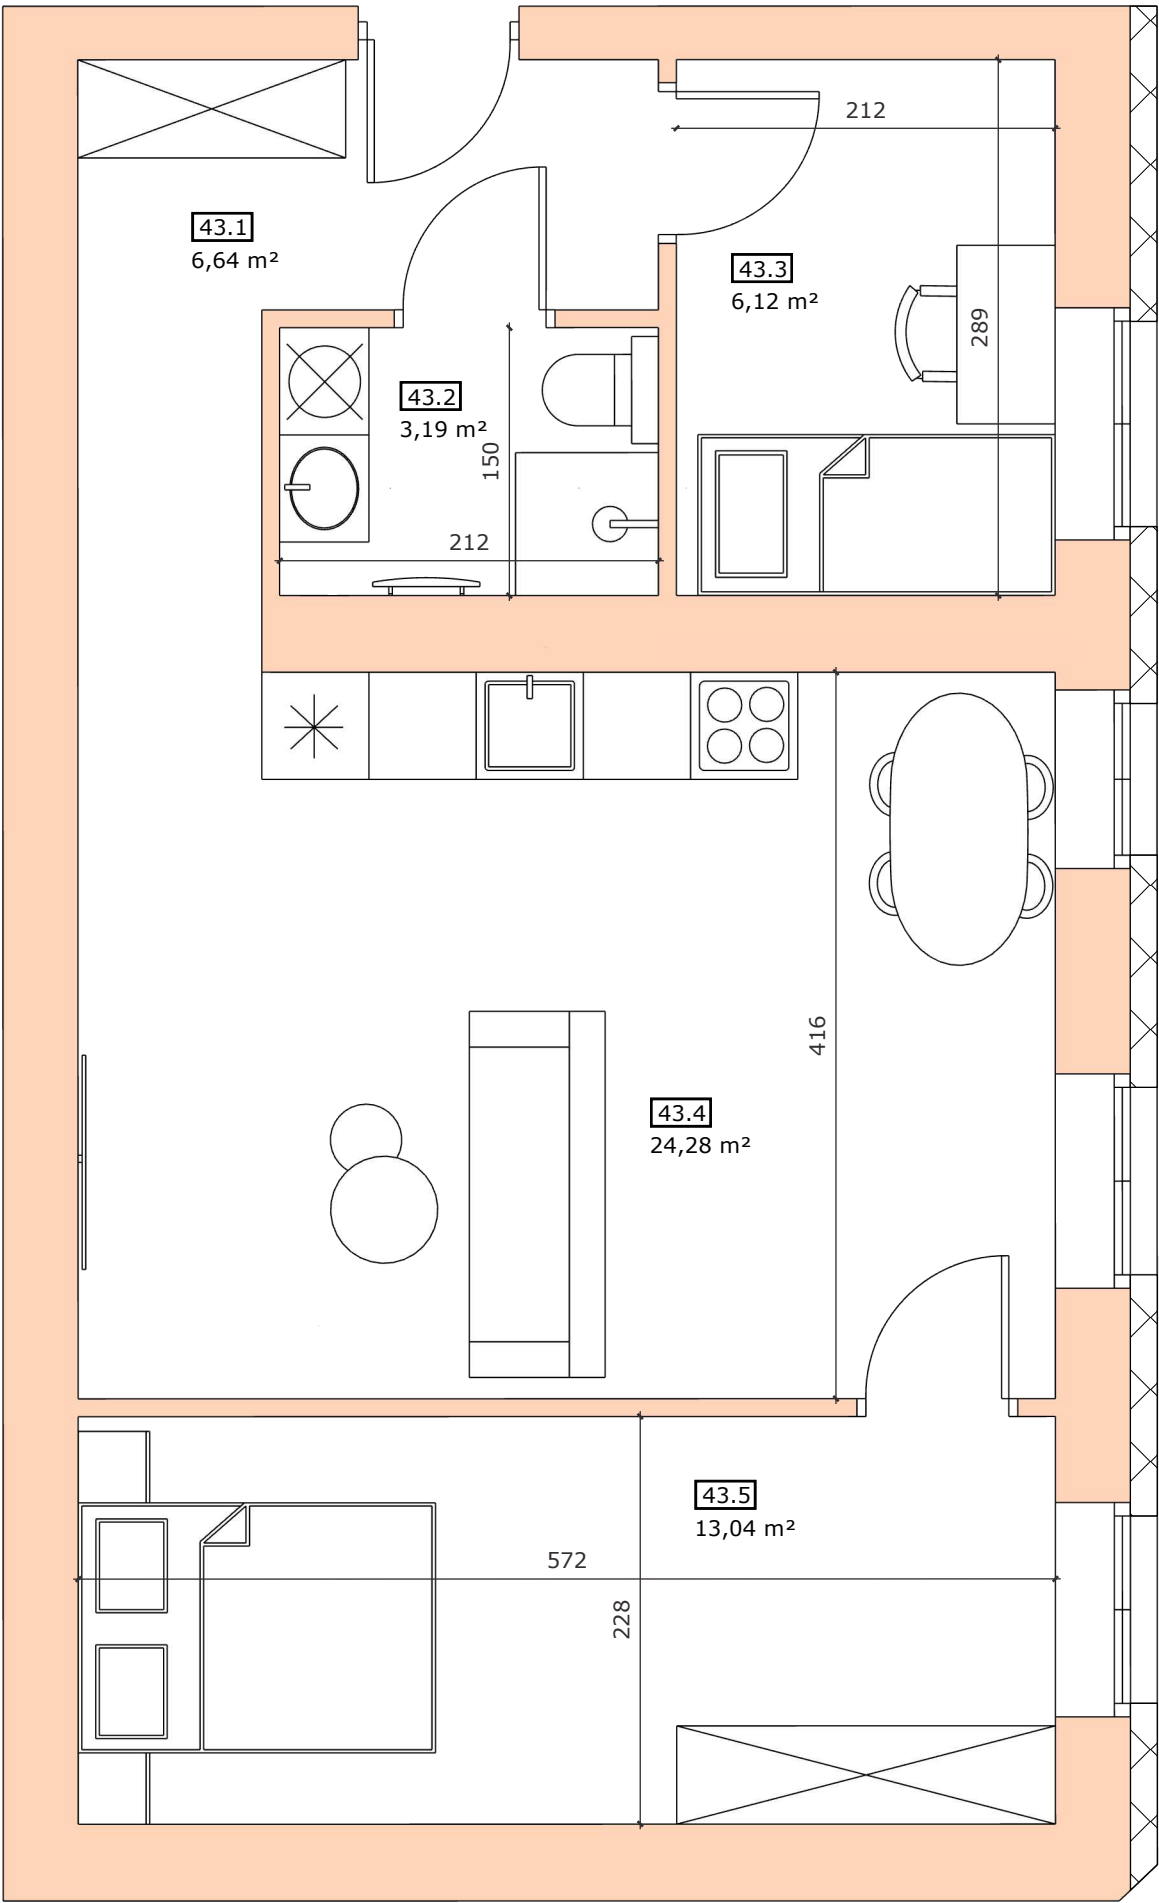

IV PIĘTRO

ZESTAWIENIE POWIERZCHNI		
L.P.	NAZWA POMIESZCZENIA	m²
43.1	KORYTARZ	6,64
43.2	ŁAZIENKA	3,19
43.3	POKÓJ	6,12
43.4	SALON Z ANEKSEM	24,52
43.5	SYPIALNIA	13,04
	RAZEM:	53,51